


**HENNALAN KASARMIN ASUINALUEEN
ASEMAKAAVAMUUTOSEHDOTUS A-2640**

KAAVAHDOTUKSEN HAVAINNEKUVA 1:2000
19.10.2015
LAHDEN KAUPUNKI, MAANKÄYTTÖ / AP

HENNALAN KASARMIN POHJOISEN ASUINALUEEN KAAVAMUUTOS A-2640

KAVAEHDOTUS, 19.10.2015

Näkymä lännestä: uudisrakennukset valkoisella IV kerrosta Upseerikerhon koillispuolella, 1680 kem² ja IV kerrosta entisen päiväkodin tontilla, 2520 kem²

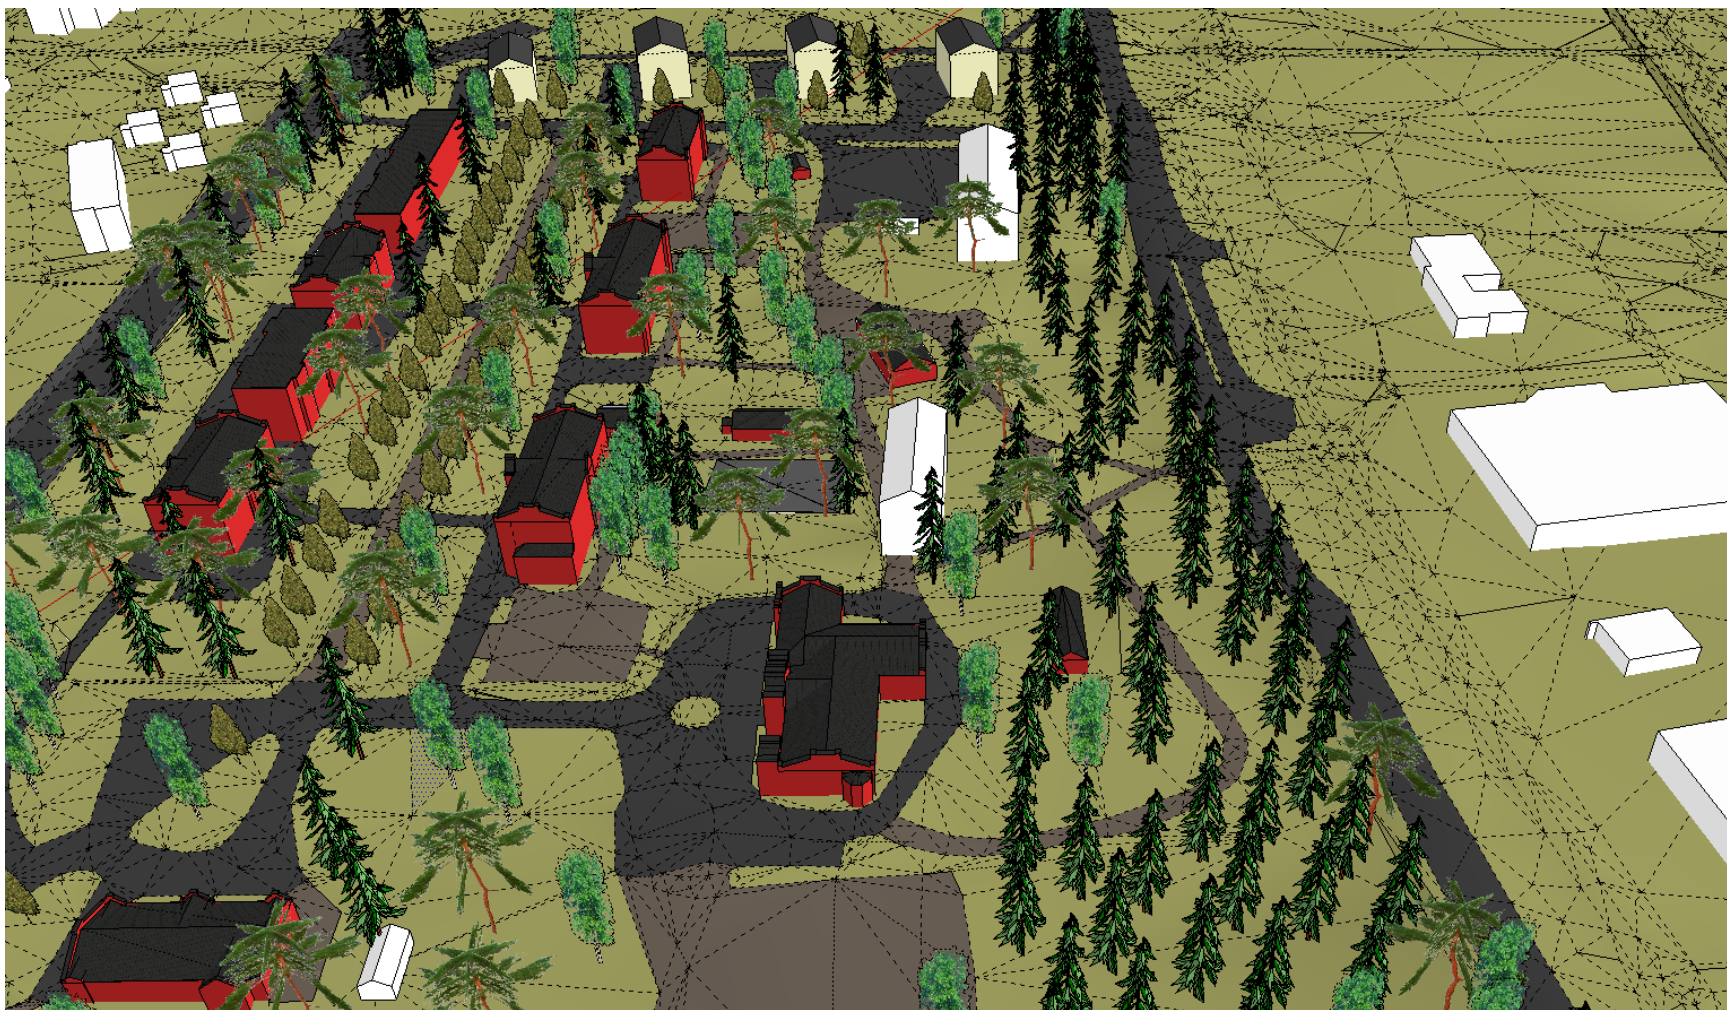



Näkymä Helsingintien suunnasta koillisesta



Näkymä lounaasta



Näkymä komentajan asunnon suunnasta kohti rakennus 5:n ja Upseerikerhon välissä olevaa uudisrakennusta.