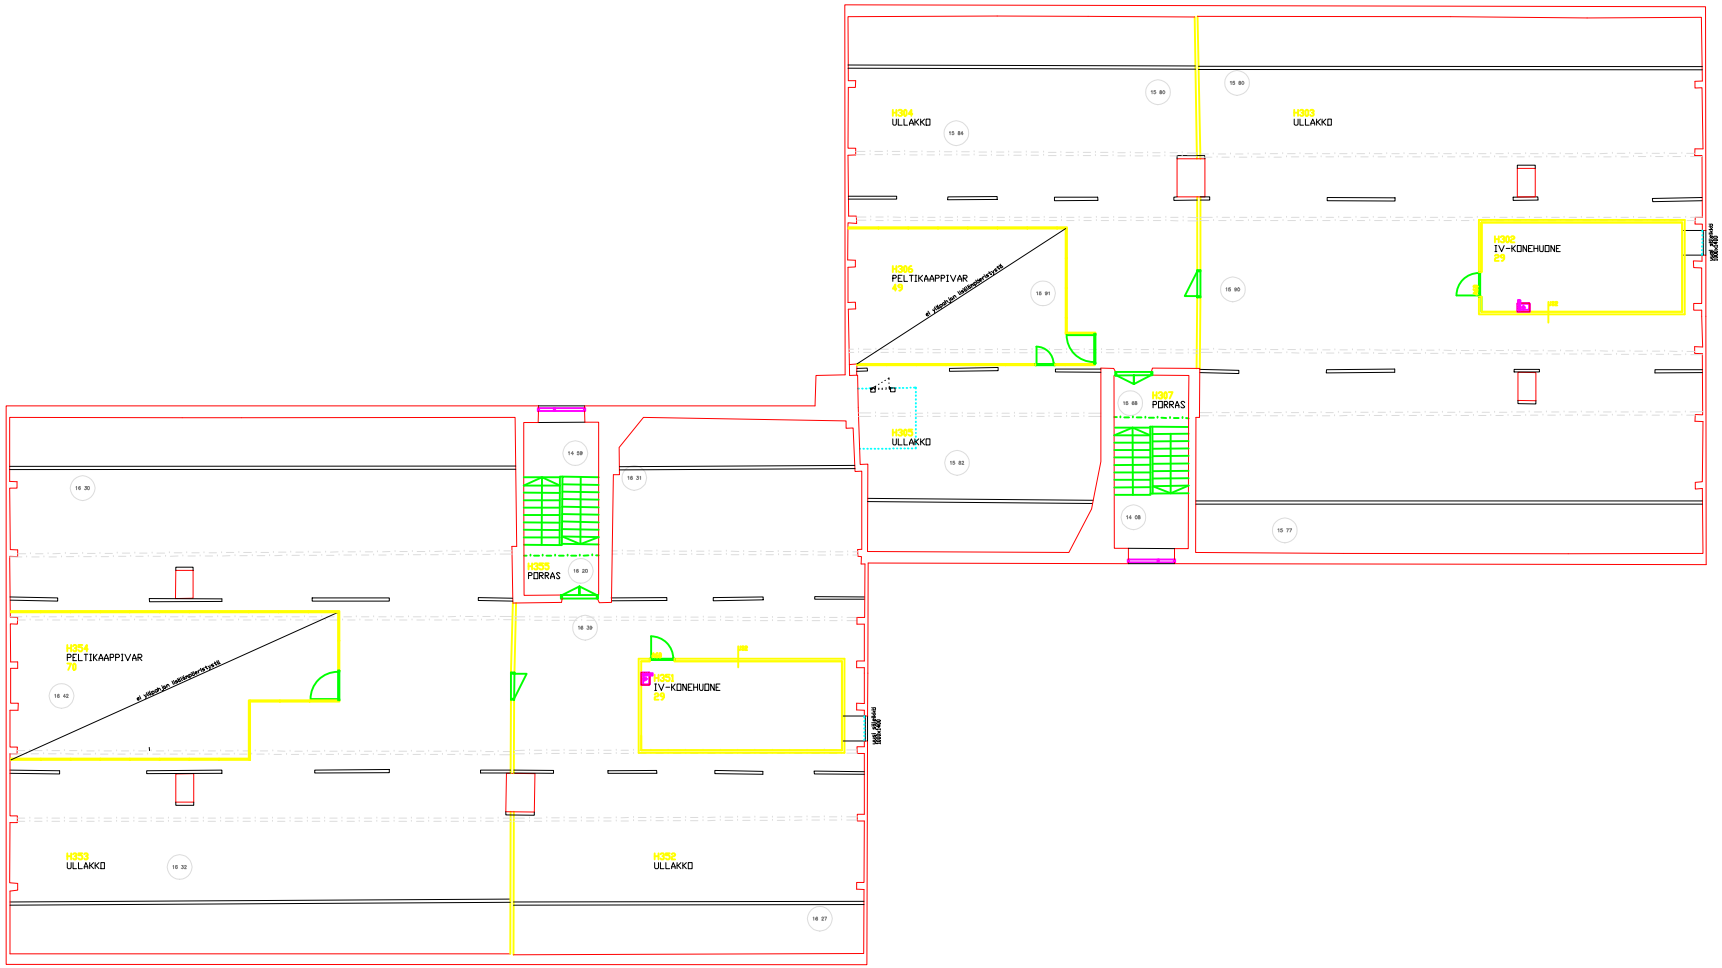

B	2. RAKENNUSVAIHETTA VARTEN	15.09.1997
A	TERÄSTÄSTÄ VARTEN, IV-KONEHUONE JA PORTAAN LUUKKEISTA POISTETTU	MKL 11.04.1997

rakennuspaikka	kortteli/tila	kesti/rmo
rakennusluokka/asemapiirr.		
TUOTOS		
rakennuksen/osan nimi ja osoite		
KASARMI 50		
PERUSPARANNUS		
HYRYLÄN VARUSKUNTA		
TUUSULA		
laatija/osoite		
ARKKITEHTITOIMISTO MIRJA JA PEKKA KOSKI-LAMMI OY		
MANNERHEIMINTIE 93 M	00270 HELSINKI	
puh 09- 477 1233	fax 09- 477 1030	
HELSINKI 06.03.1997		

rakennushanke merkinnät		
piirustuksia		jaosto,no
piirustuksen sisältö		mittakaava
POHJAPIIRUSTUS ULLAKKO		1:100
työnumero	piirtyi/tarkist	filedata/ro
	MKL	
	piirtyi	muutos
	PKL	
tiedostonimi		
ARK 005		15.9.1997