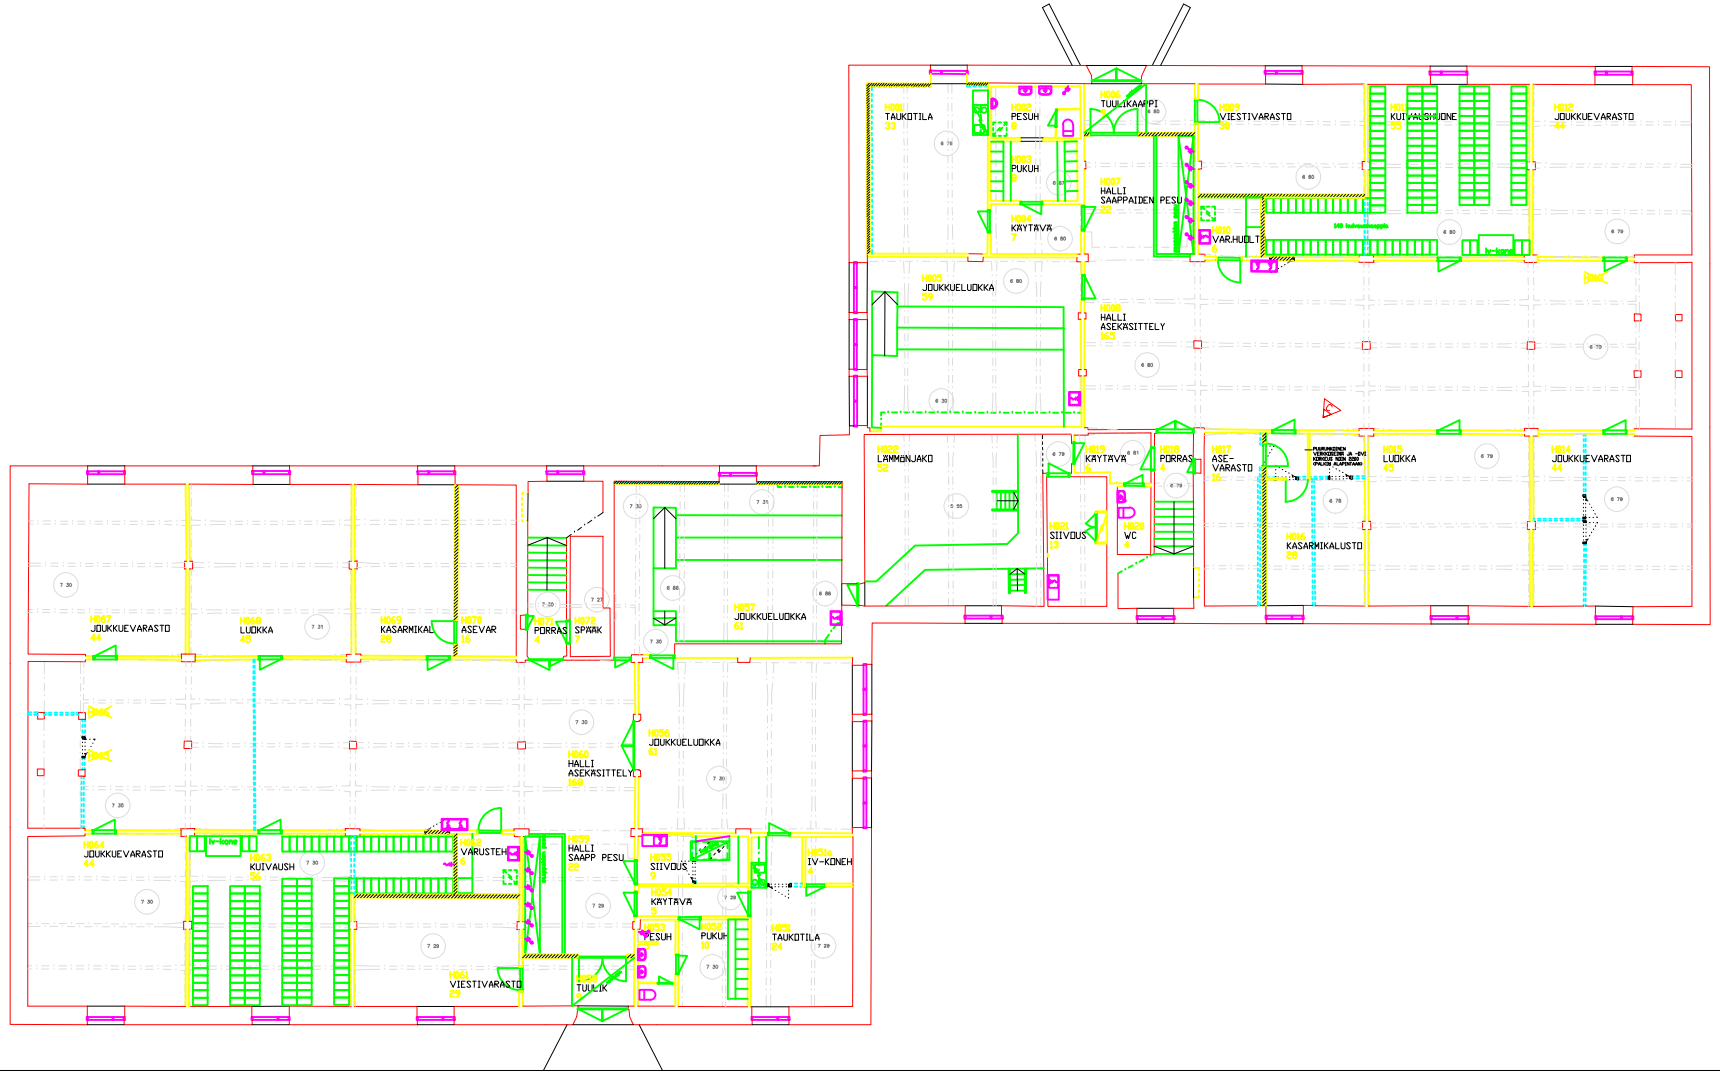

C	KASARMIKALUSTOVARIKSI H016 JA H020 MERKKAUKSET	MKL 27.10.1997
B	2. RAKENNUSVAIHETTA VARTEN	MKL 15.09.1997
A	TEREASEEN VARTEN, VARUSTEKUJA POISTETTU, VANHA IV-KONEH. SÄILYTETTY	MKL 11.04.1997

TILASTO	TYÖPIIRUSTUS
KASARMI 50	POHJAPIIRUSTUS KELLARI
PERUSPARANNUS	
HYRYLÄN VARUSKUNTA	
TUUSULA	

ARKKITEHTITOIMISTO MIRJA JA PEKKA KOSKI-LAMMI OY
MANNERHEIMINTIE 93 M 00270 HELSINKI
puh 09- 477 1233 fax 09- 477 1030
HELSINKI 06.03.1997

MKL
PKL

ARK 002

7.10.1997

MUUTOS

KASARMI 50
PERUSPARANNUS
HYRYLÄN VARUSKUNTA
TUUSULA

POHJAPIIRUSTUS KELLARI

1:100