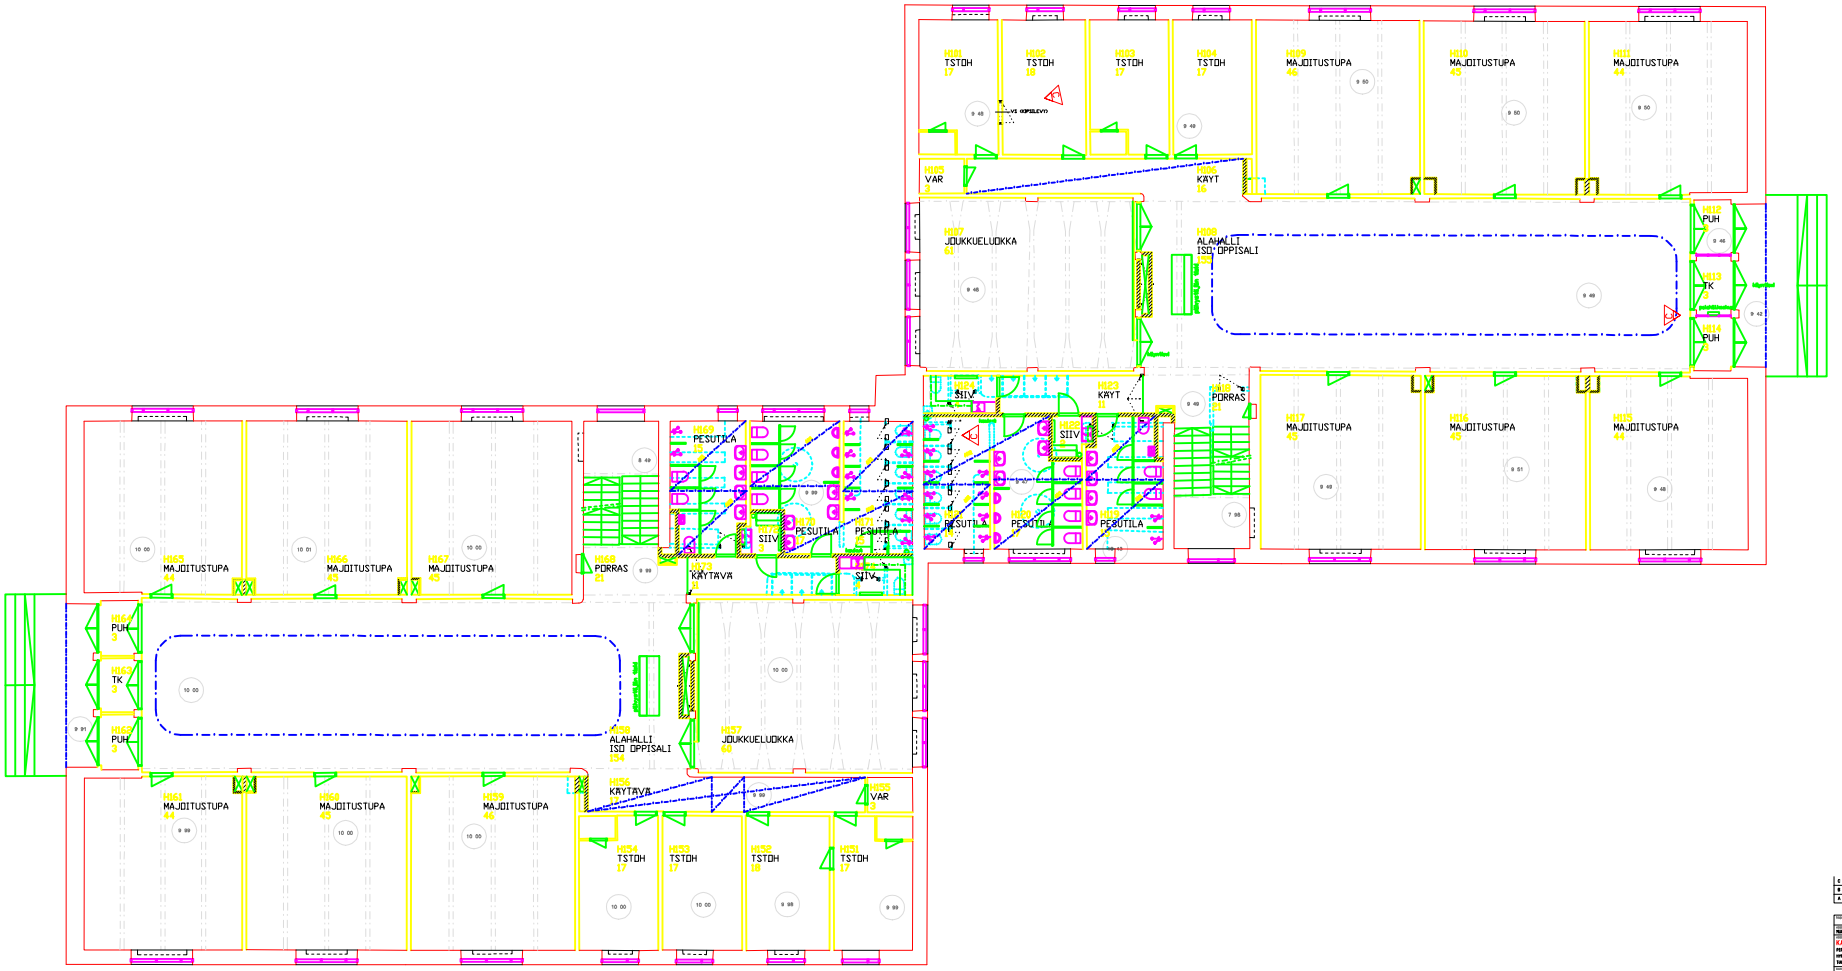

C	HYRSIN VÄLIKAL, HYSIN SUIHKUNÄ POISTETTU, HYSIN LAUDEKKOIN PAIKAT TARKISTETTU	MKL	07.10.1997
B	LÄMMÖNJAKOKESKUS VAIHDETTU	MKL	06.08.1997
A	TERVEYSTILA VAIHDETTU, VAATEKÄYTÄVÄ POISTETTU, PESU- JA SUIHKUTILAMUUTOKSIA	MKL	11.04.1997

hankenro	vaihdetaan	hävitetään	rakennusosanumero
rakennuspaikka			1
TUUSULA			TYÖMAISTER
rakennuksen nimi ja osoite			2
KASARMI 50			POHJAPIIRUSTUS 1.KRS
PERUSPARANNUS			1:100
HYRYLÄN VARUSKUNTA			
TUUSULA			
laatija(t)			
ARKKITEHTITOIMISTO MIRJA JA PEKKA KOSKI-LAMMI OY			
MANNERHEIMINTIE 93 B 00270 HELSINKI			
puh 09- 477 1233 fax 09- 477 1030			
HELSINKI 06.03.1997			

hankenro	piirtänyt/tarkistanut	tiedostonro
	MKL	
	JK/PK	muutos
tasonumero/piirtäjän nro	PKL	
ARK 003		muutospäivämäärä
		7.10.1997