


Huoneistot-kaikki Vuokrattava ala (v-m²)

■ 414422 Liiketila 80,5
2/Vapaa(S)/

Yhteensä 80,5

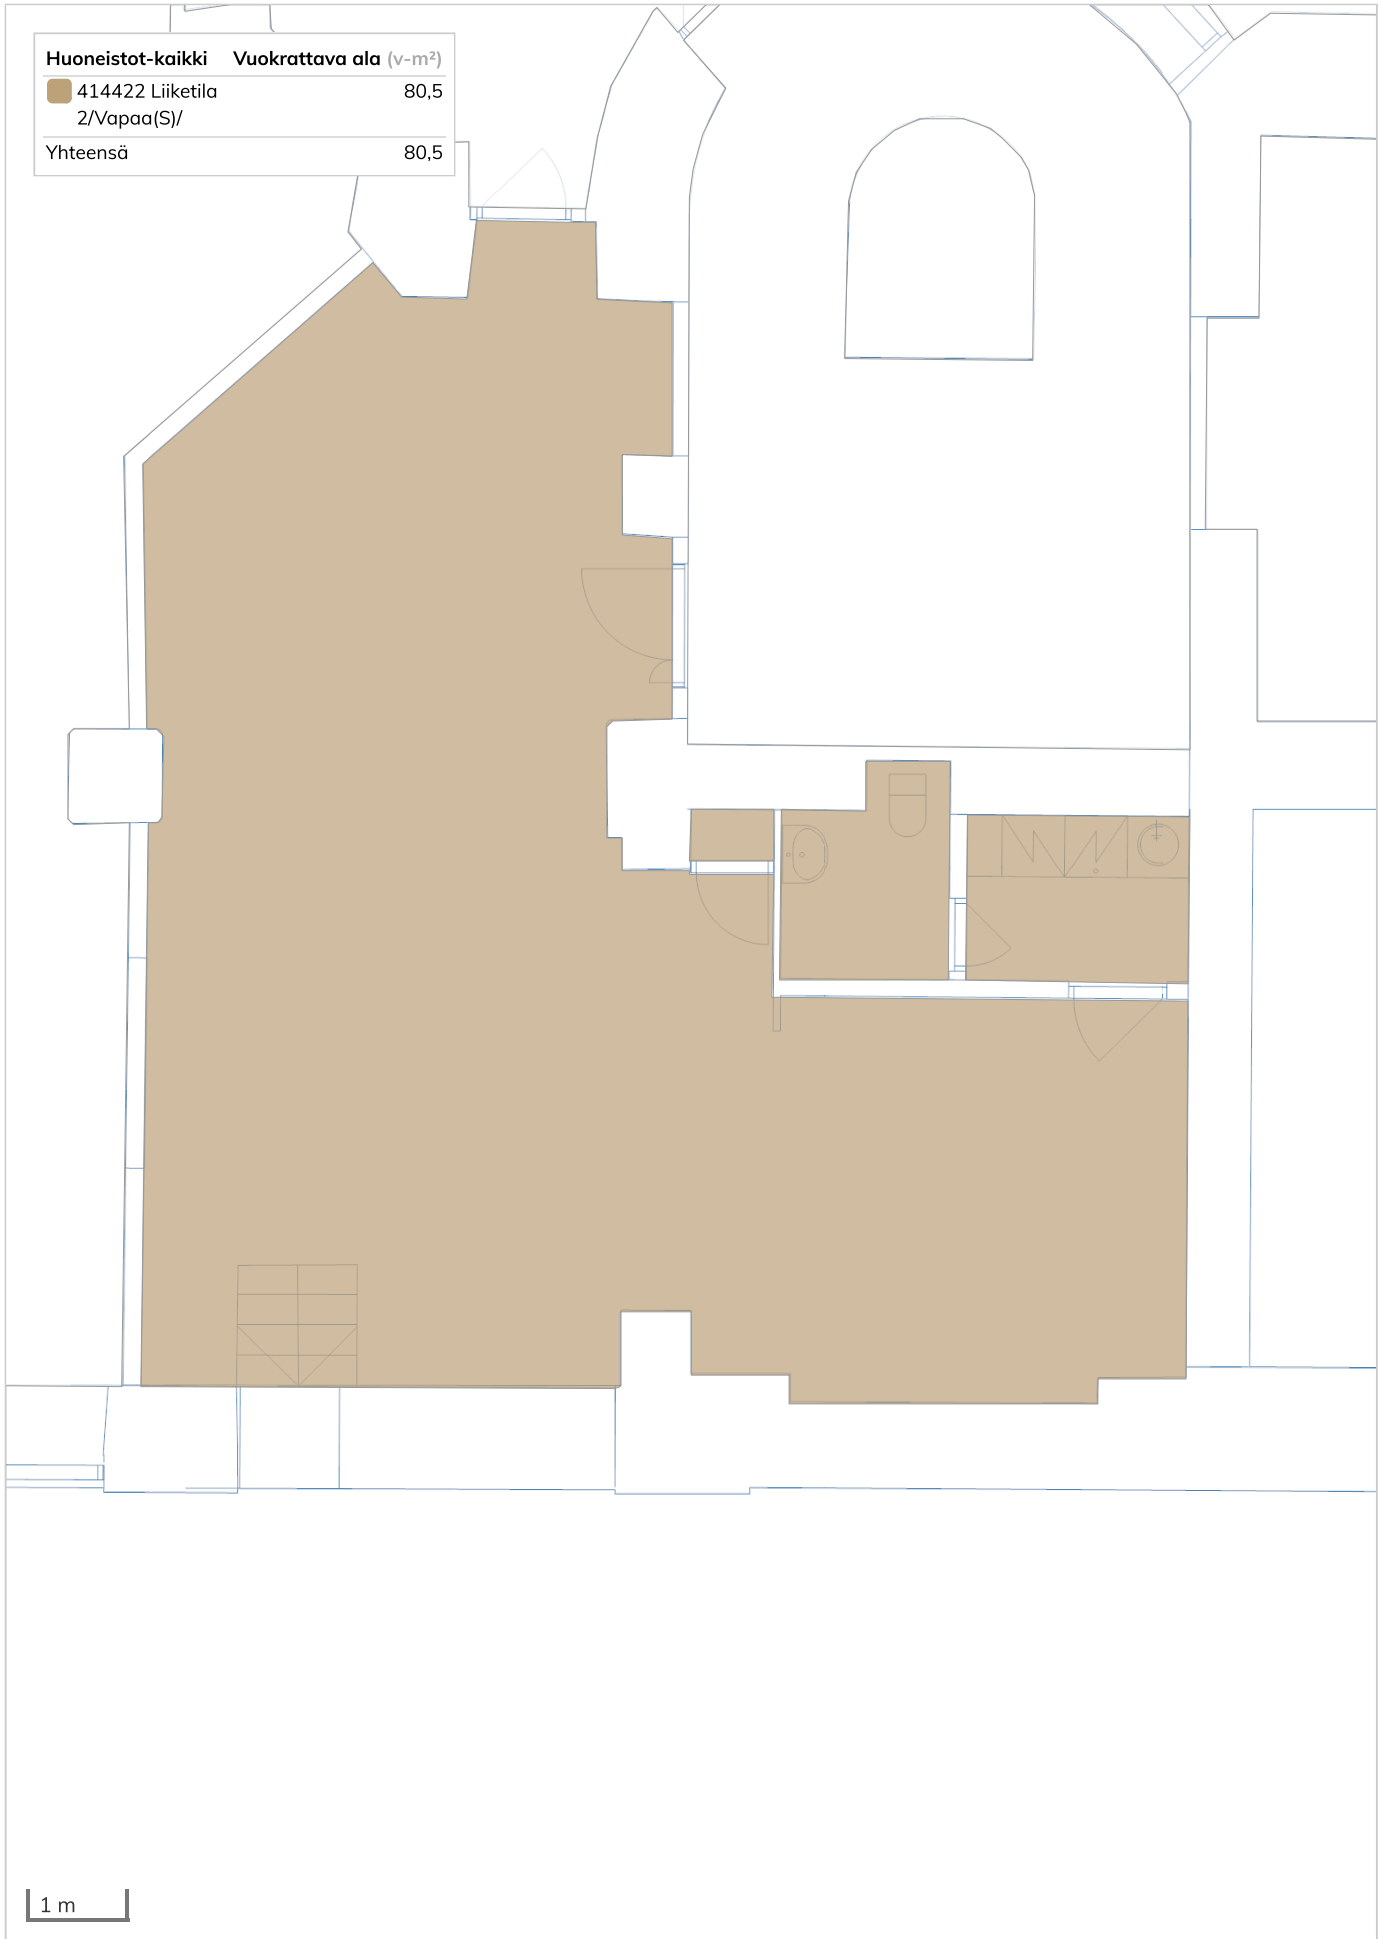

1 m