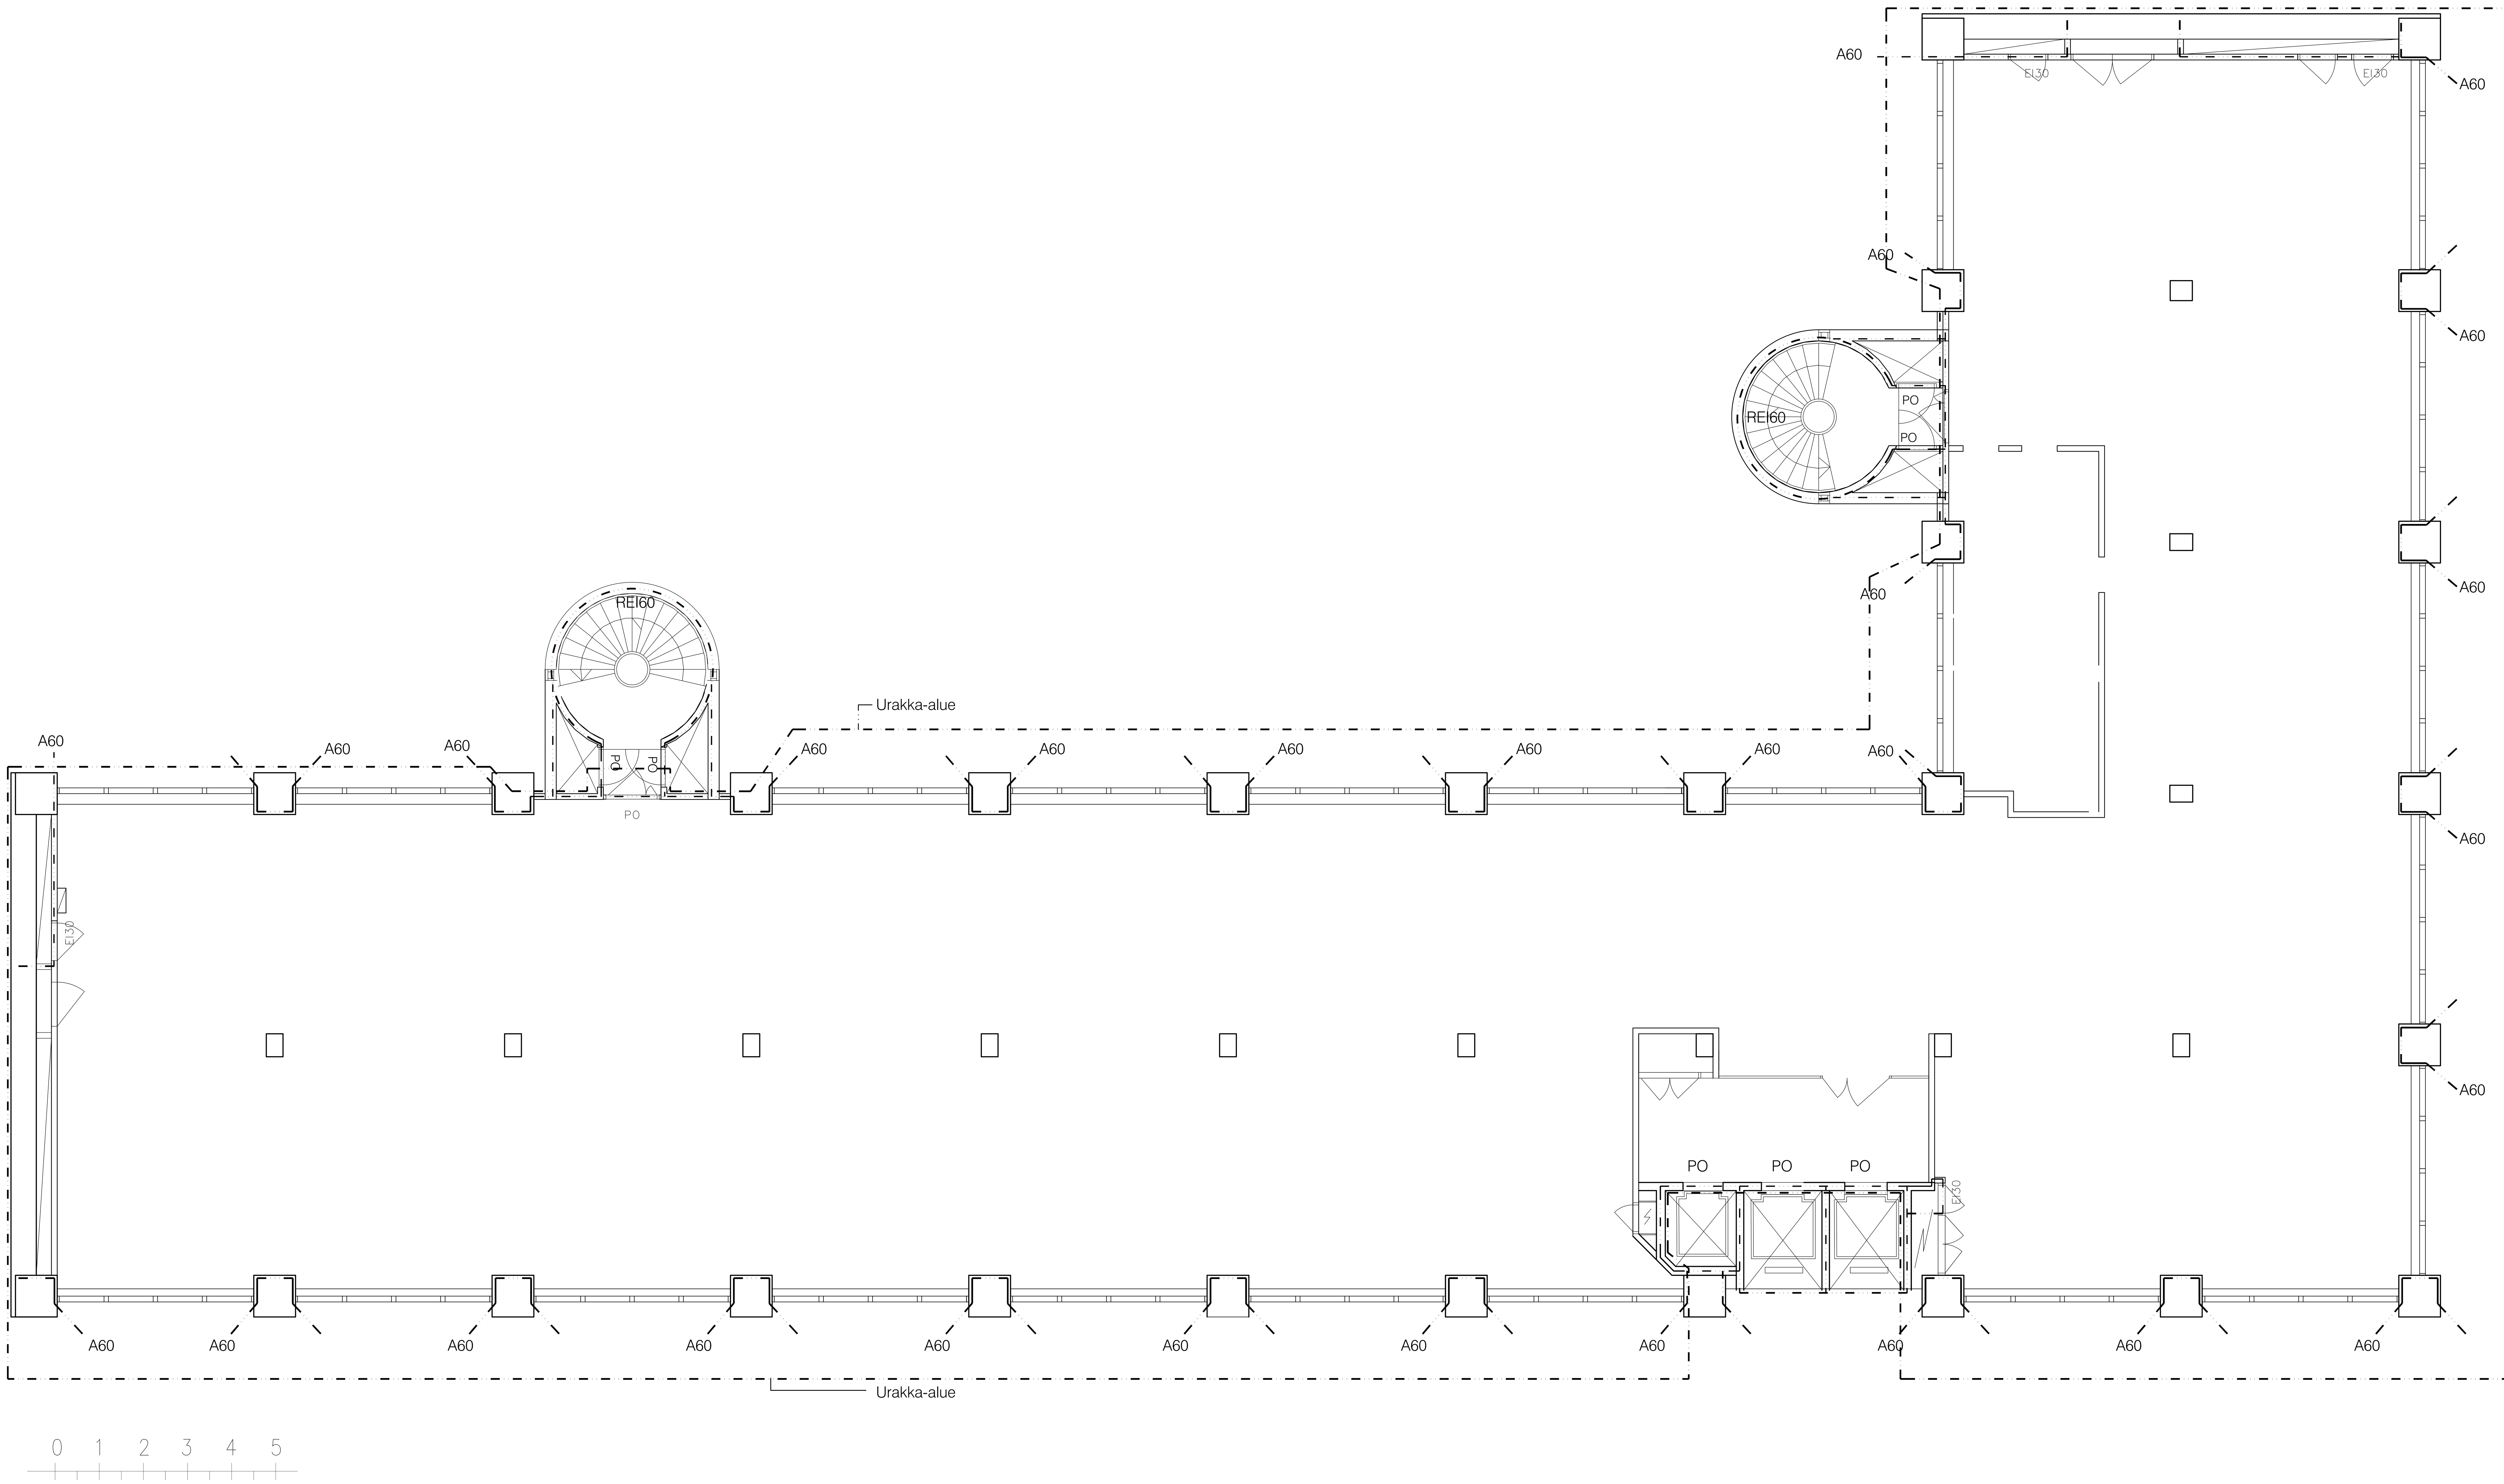

YLEISSUUNNITELMAT URAKKALASKENTAA VARTEN

K.osa/Kylä	Kortteli/Tila	Tontti/Rno.	Viranomaisten merkintöjä varten			
2	2002	7				
Rakennustoimenpide Muutos			Piirustuslaji			Juoks. no.
Rakennuskohteen nimi ja osoite KOy Heimola /Haus Oy Yliopistonkatu 5 00100 HELSINKI			Piirustuksen sisältö Pohjapiirustus 4. kerros			Mittakaavat 1:50
ARKKITEHDIT KAIVOS OY Neitsytpolku 6, 00140 Helsinki Puh 09-680 3970, Fax 09-680 39 770			Suunn.ala ark	Työ no. 578	Piir.no. 316	Muutos
Päiväys 05.05.2017	Allekirjoitus		Yht.henk. Esa Kaivos		File	Muutospvm